




Vista Superior
Escala 1/50

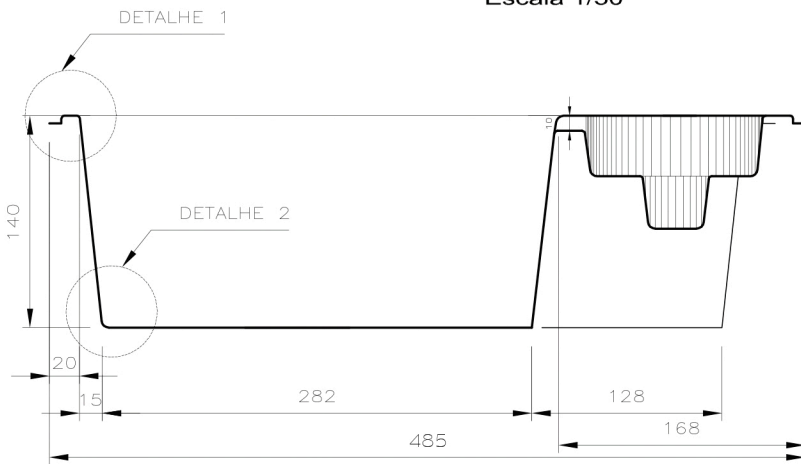


Corte Longitudinal
Escala 1/50

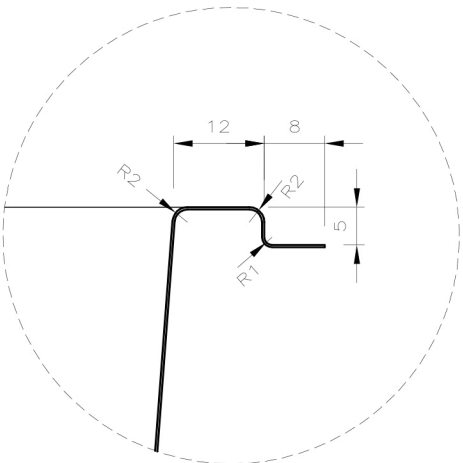


Detalhe 1
Escala 1/10

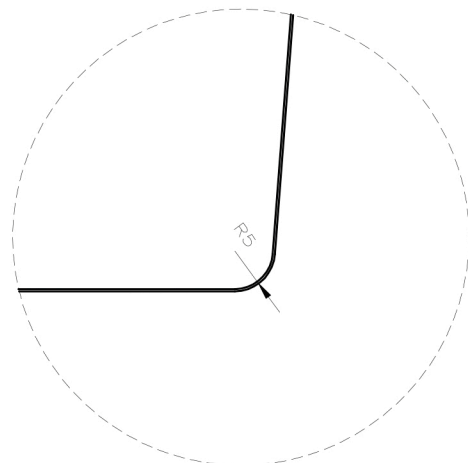

Detalhe 2
Escala 1/10

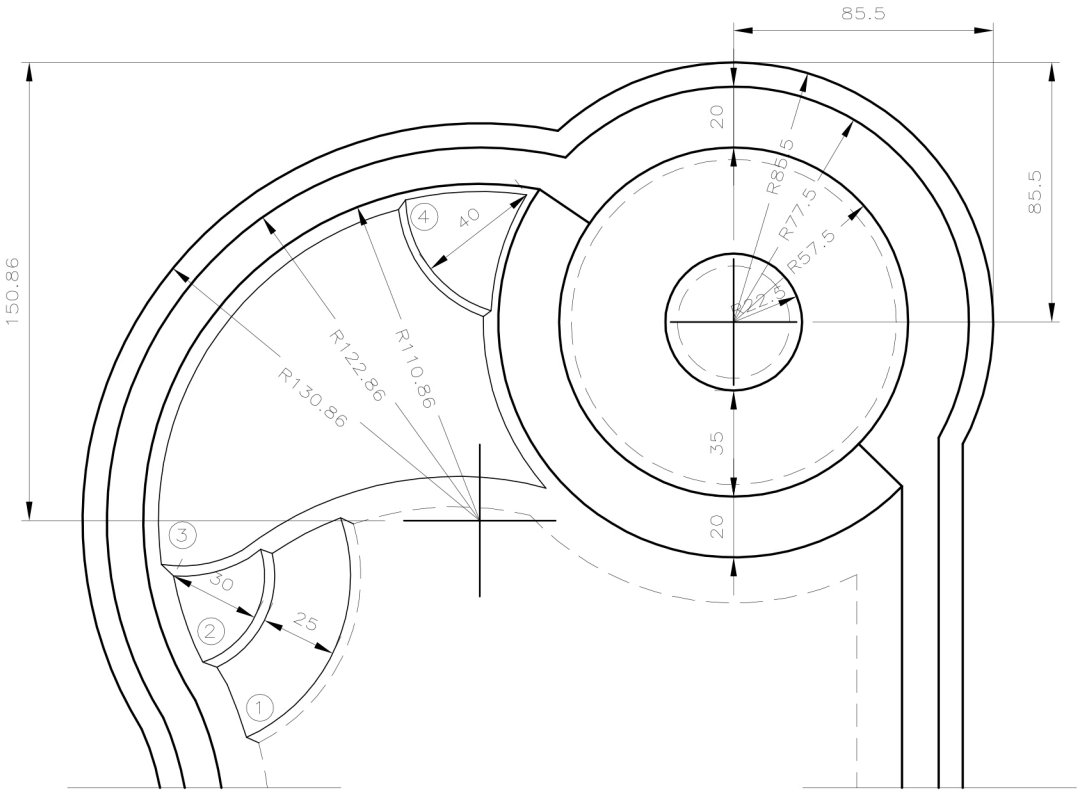

Detalhe Escada
Escala 1/25

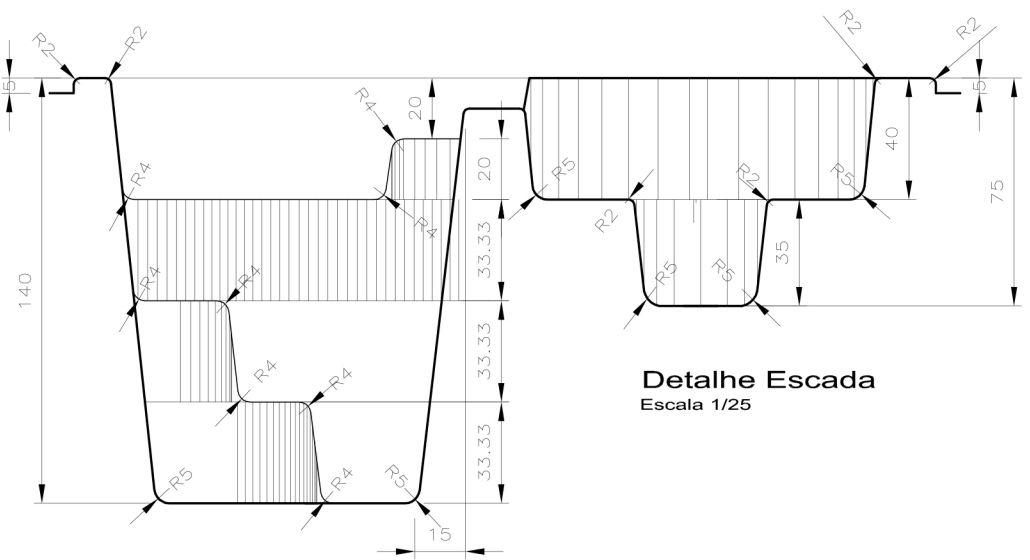

Detalhe Escada
Escala 1/25