




Vista Superior
Escala 1/50

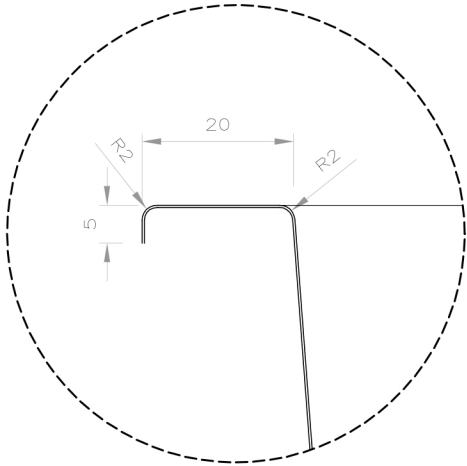


Detalhe 1
Escala 1/10

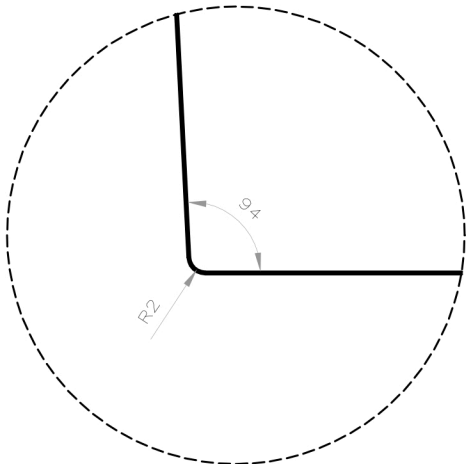


Detalhe 2
Escala 1/10

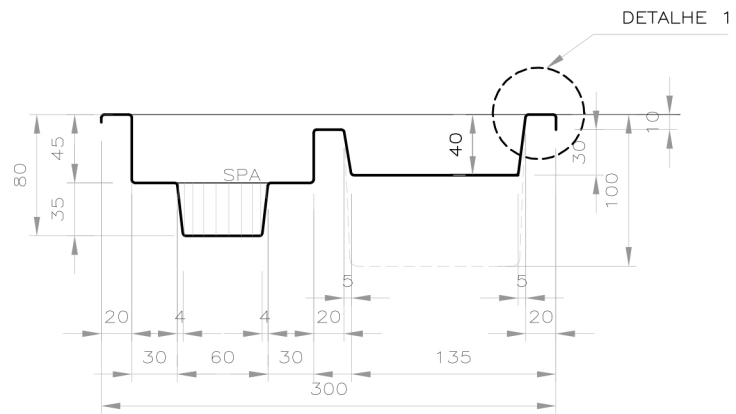

Corte Longitudinal

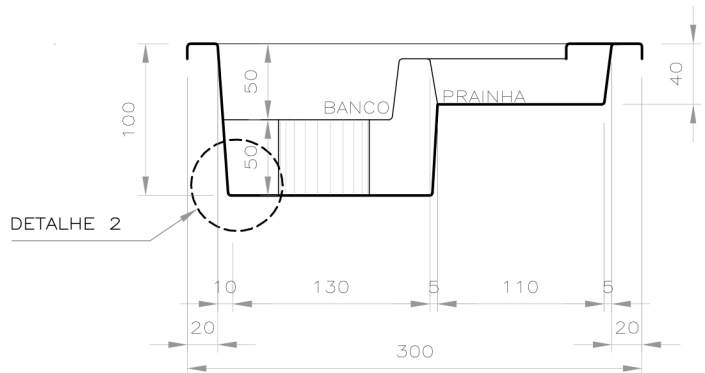

Corte Transversal
Escala 1/50

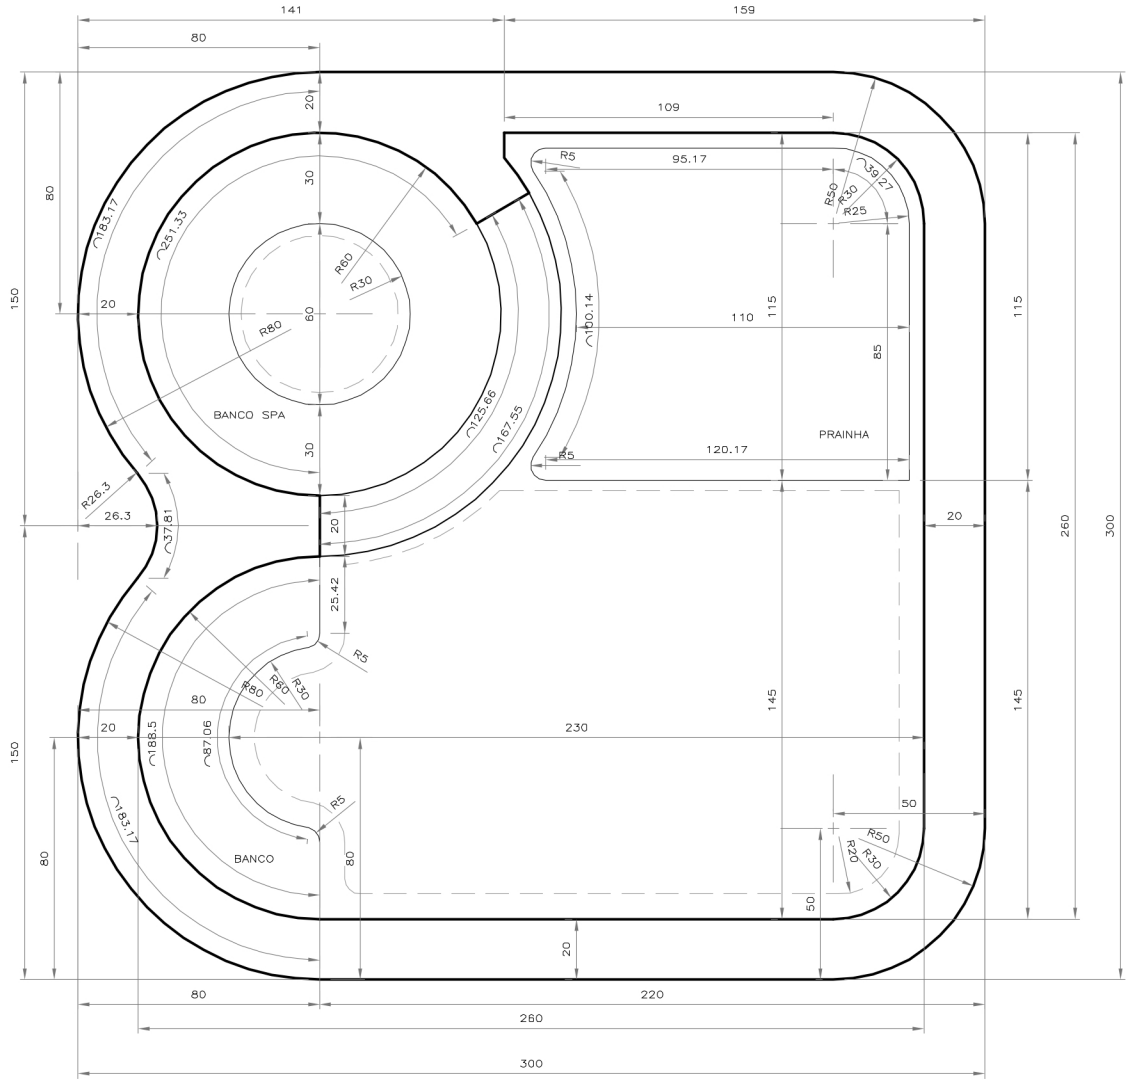

Detalhe degraus e bancos
Escala 1/25