



**Detalhe Escada**  
Escala 1/20

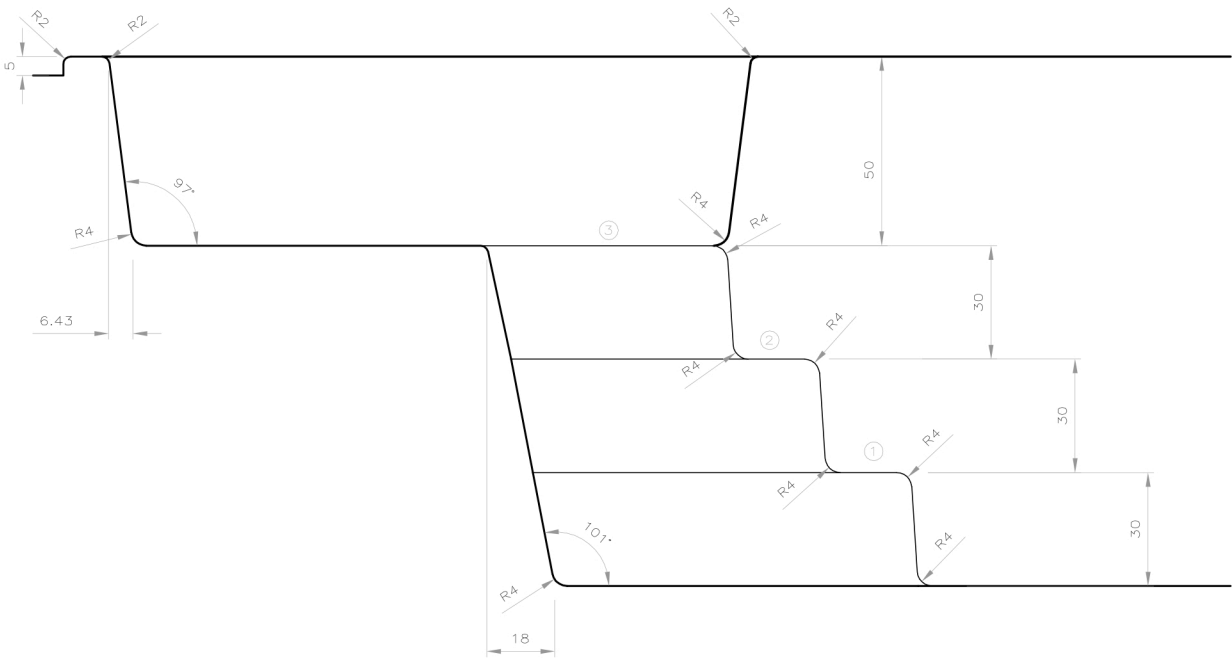


**Detalhe Escada - Corte**  
Escala 1/20

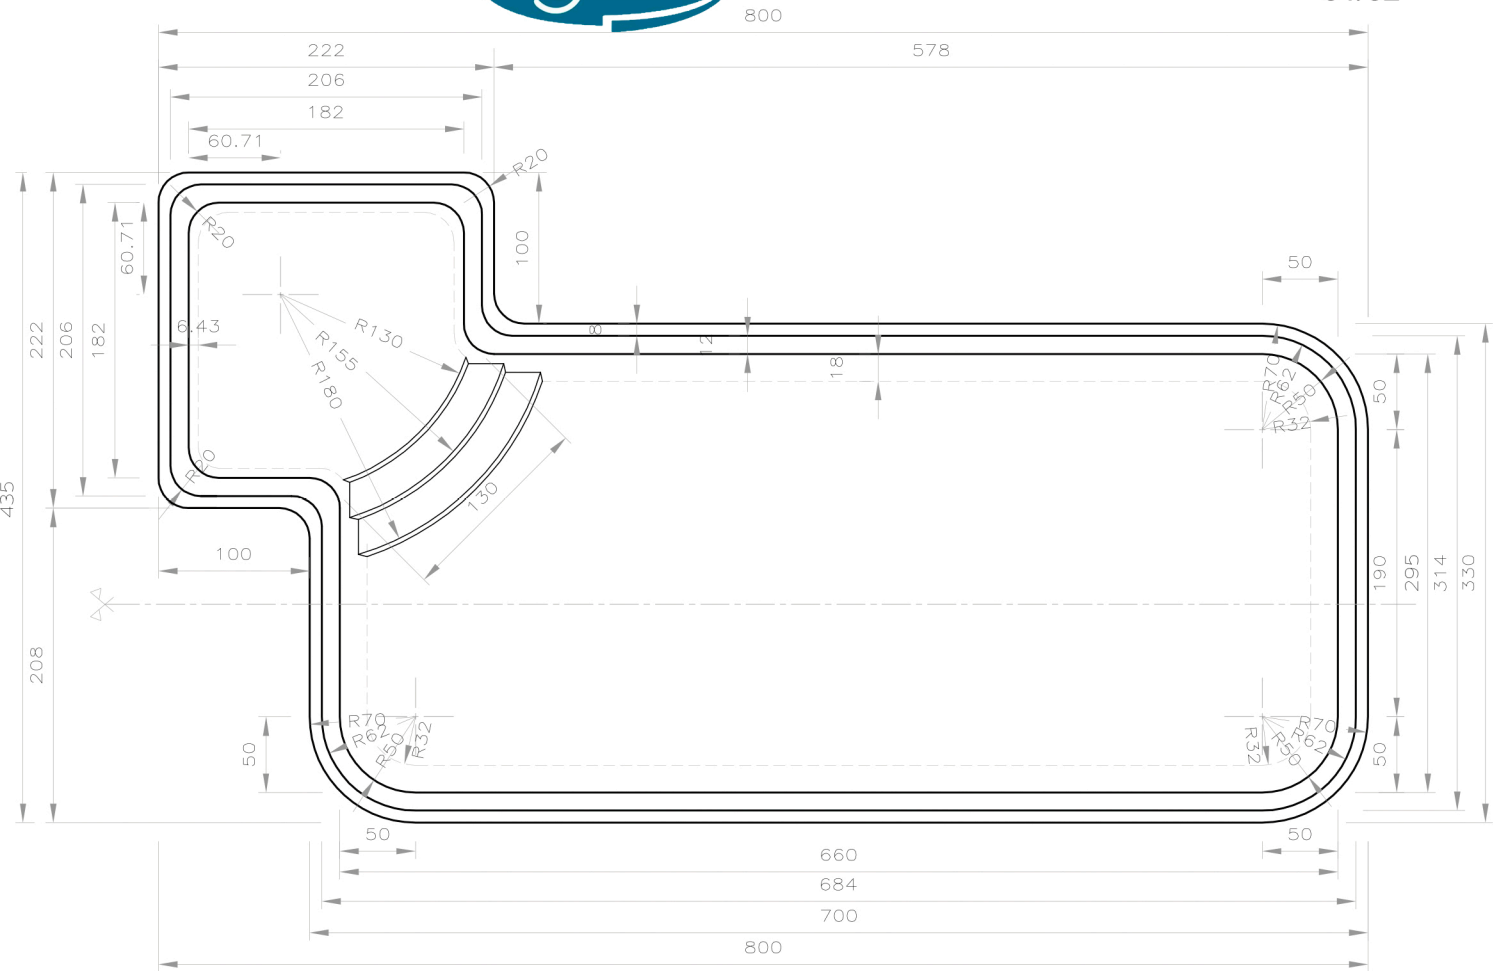


Vista Superior  
Escala 1/50

DETALHE 1

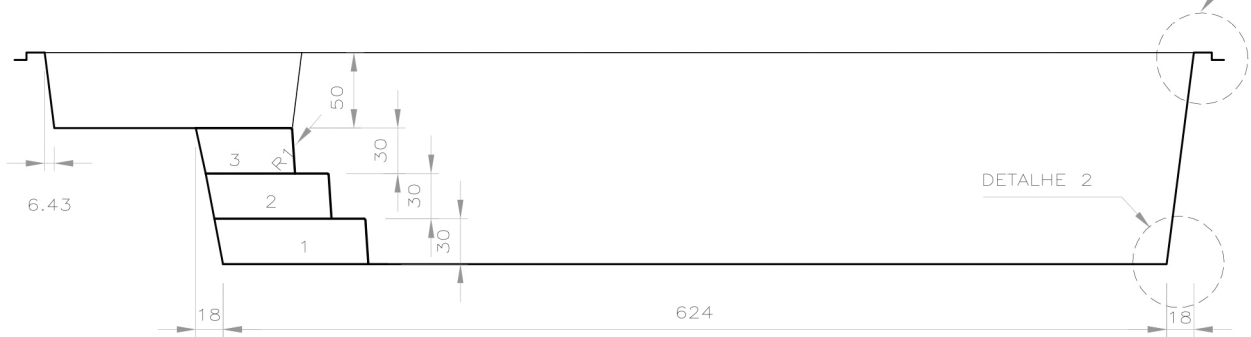


Corte Longitudinal  
Escala 1/50

DETALHE 2

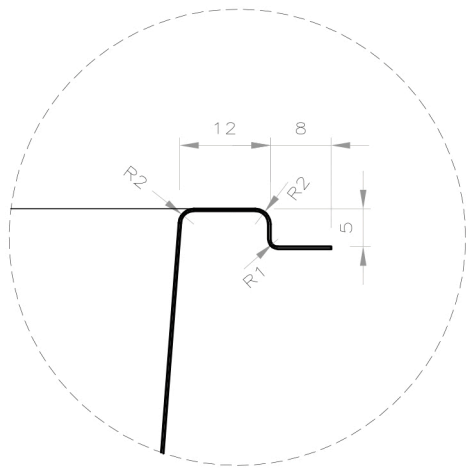

Detalhe 1  
Escala 1/10

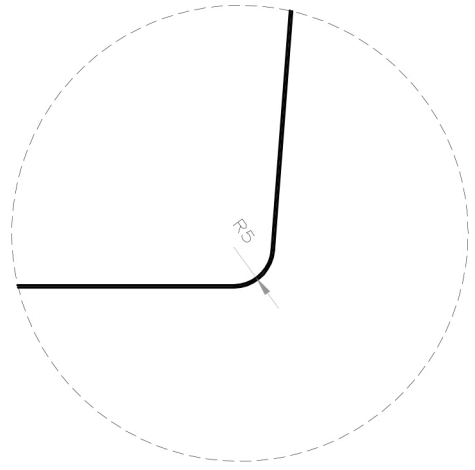

Detalhe 2  
Escala 1/10