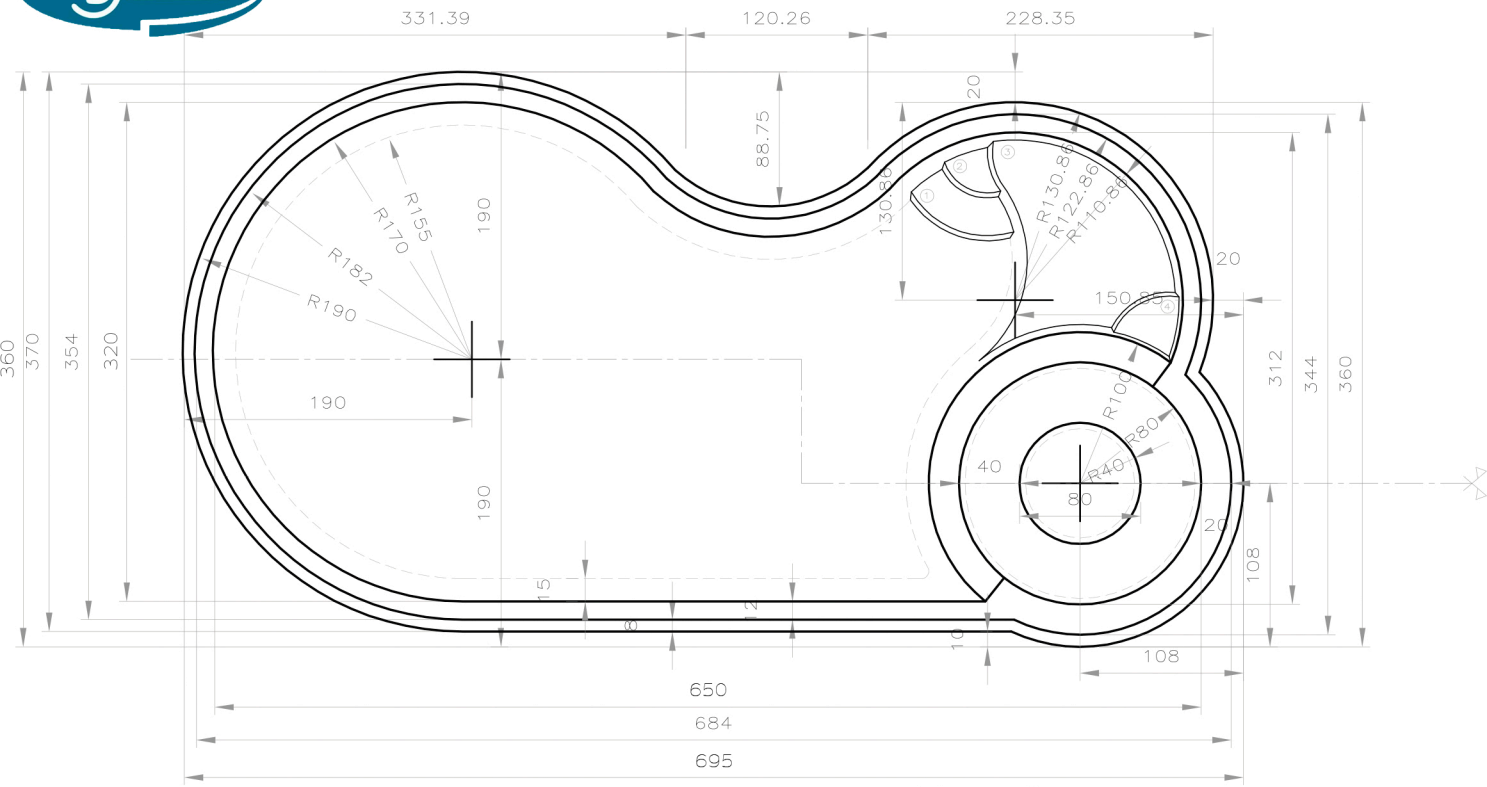

Vista Superior

Escala 1/50

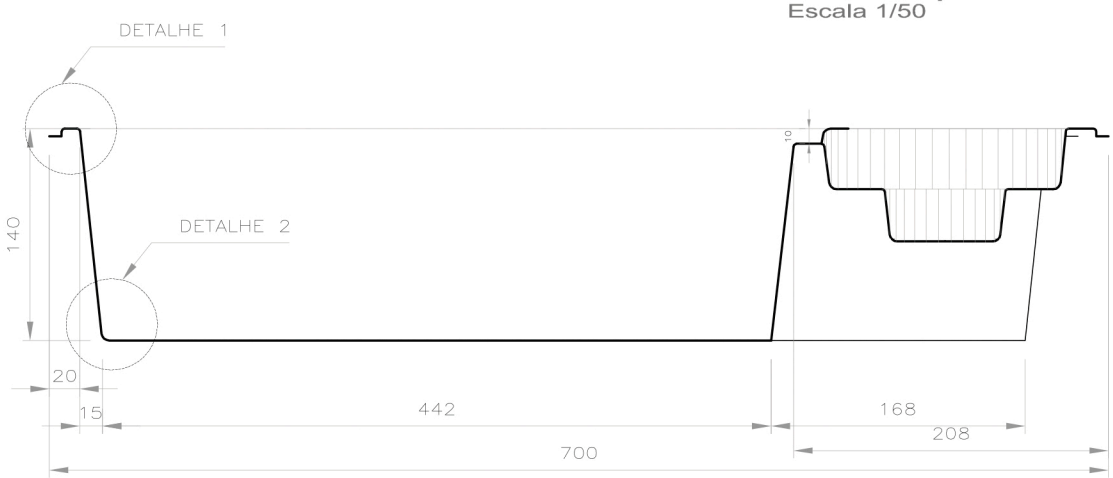

Corte Longitudinal

Escala 1/50

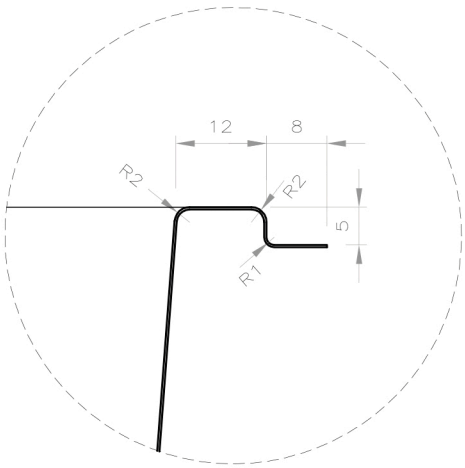

Detalhe 1

Escala 1/10

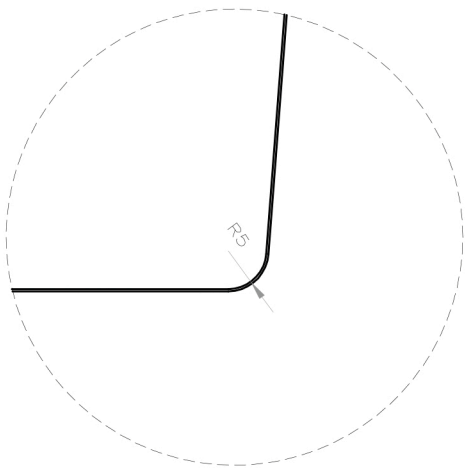

Detalhe 2

Escala 1/10

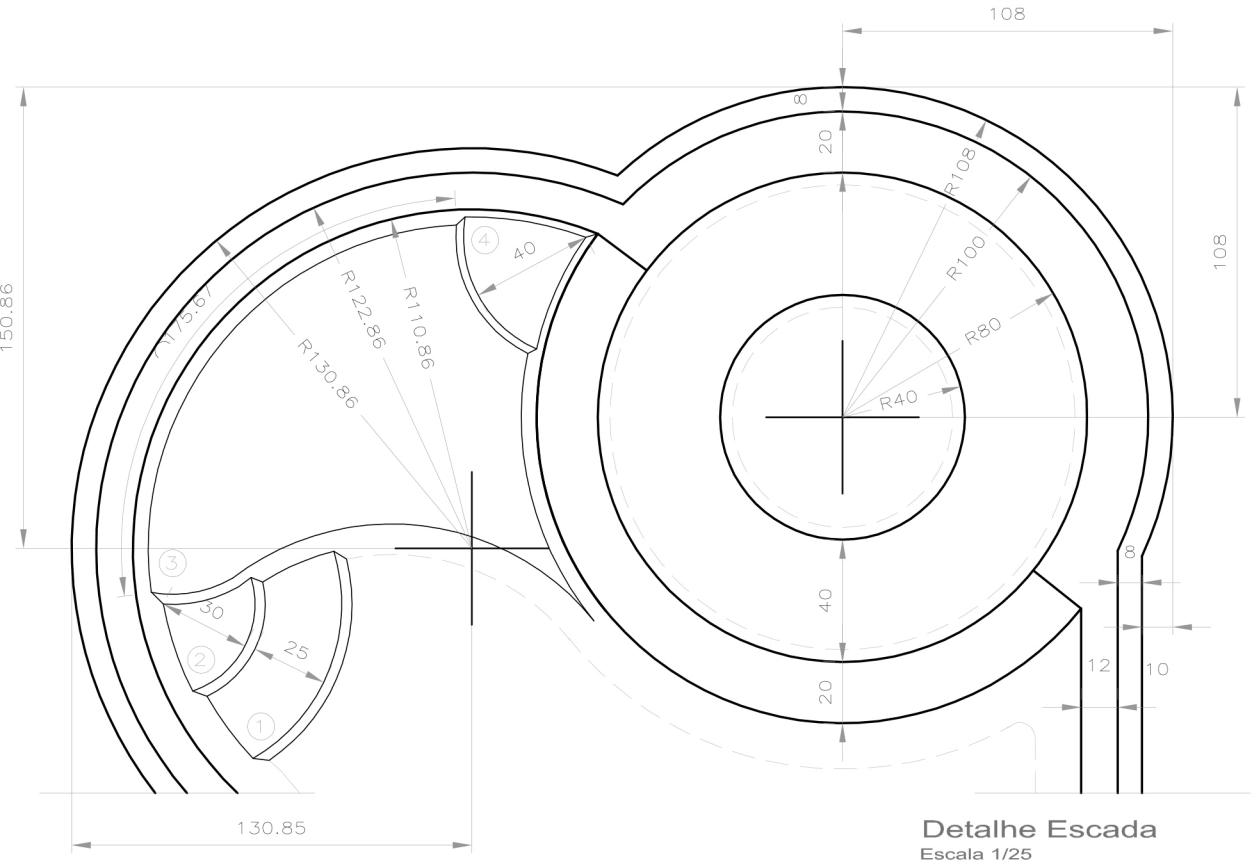

Detalhe Escada
Escala 1/25

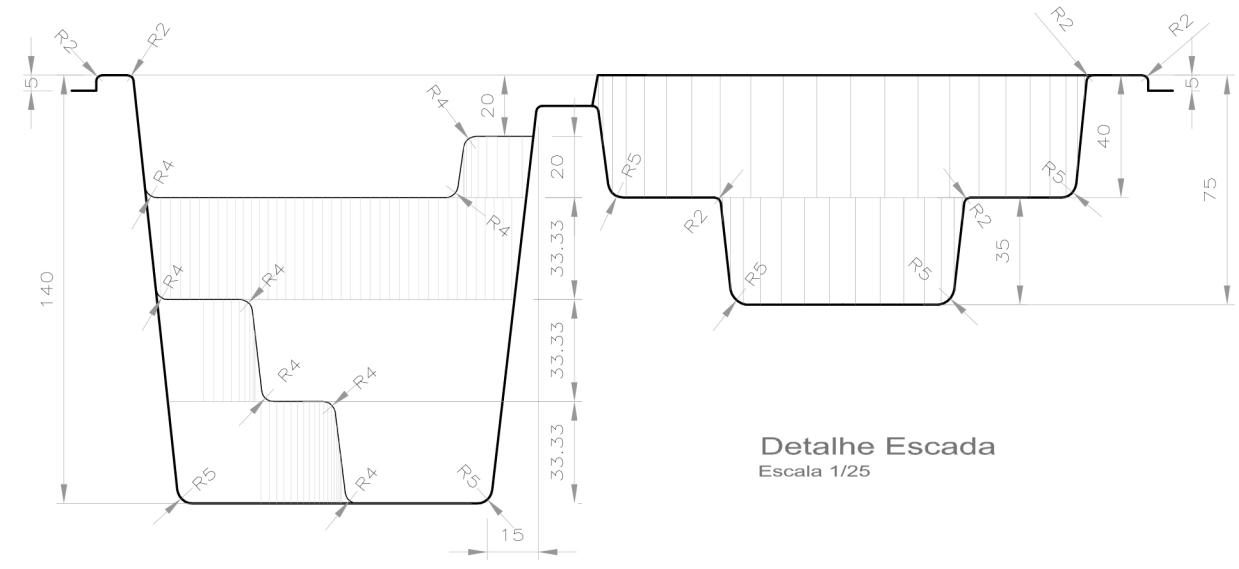

Detalhe Escada
Escala 1/25