




Detalhe Escada  
Escala 1/25

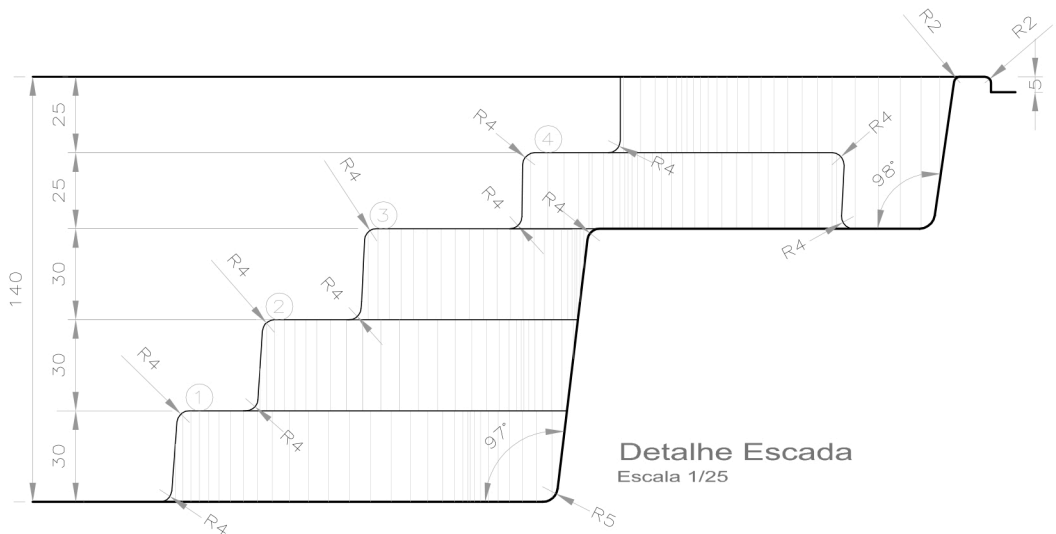


Detalhe Escada  
Escala 1/25

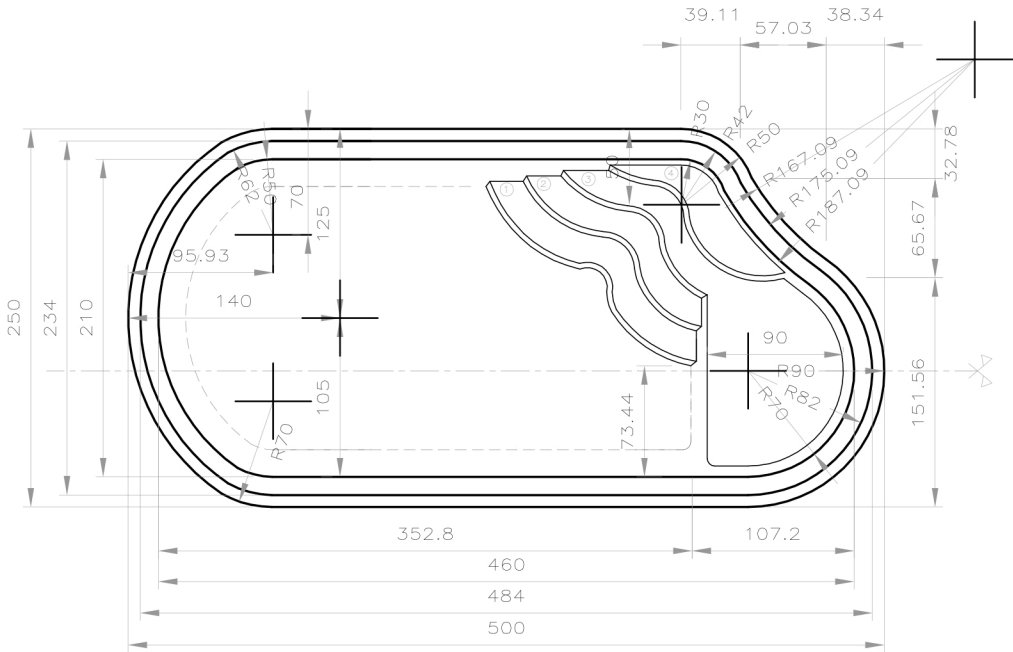


Vista Superior  
Escala 1/50

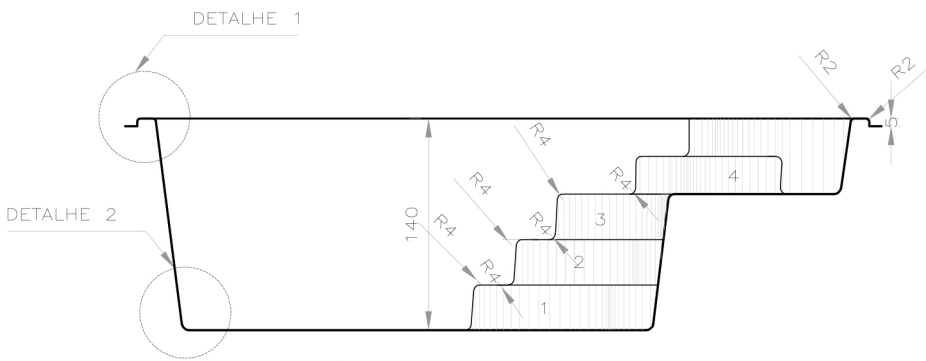

Corte Longitudinal  
Escala 1/50

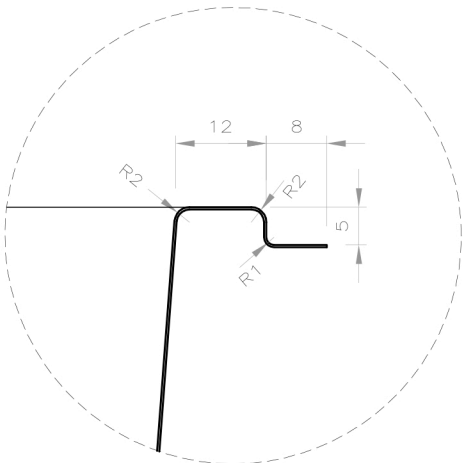

Detalhe 1  
Escala 1/10

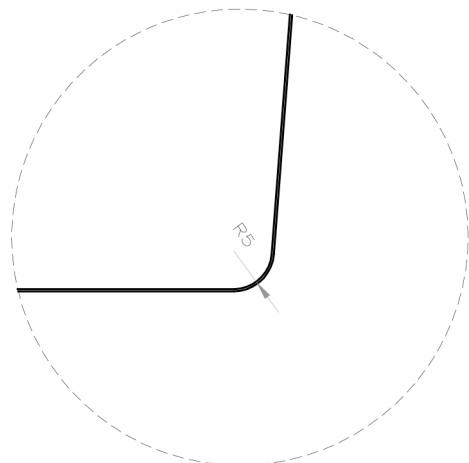

Detalhe 2  
Escala 1/10