



Vista Superior
Escala 1/50



Corte Longitudinal
Escala 1/50

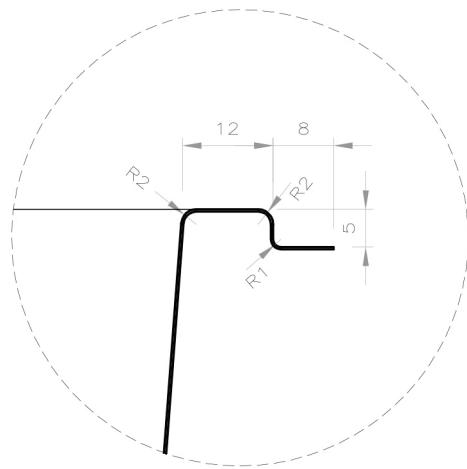


Detalhe 1
Escala 1/10

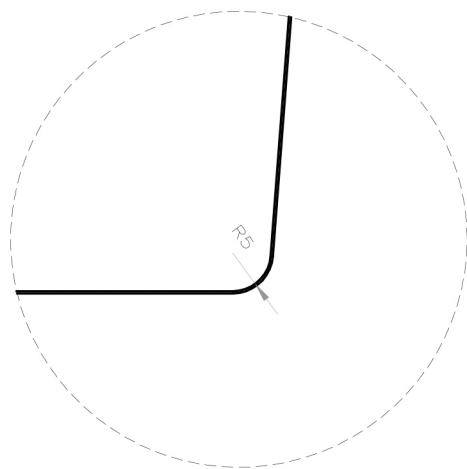


Detalhe 2
Escala 1/10



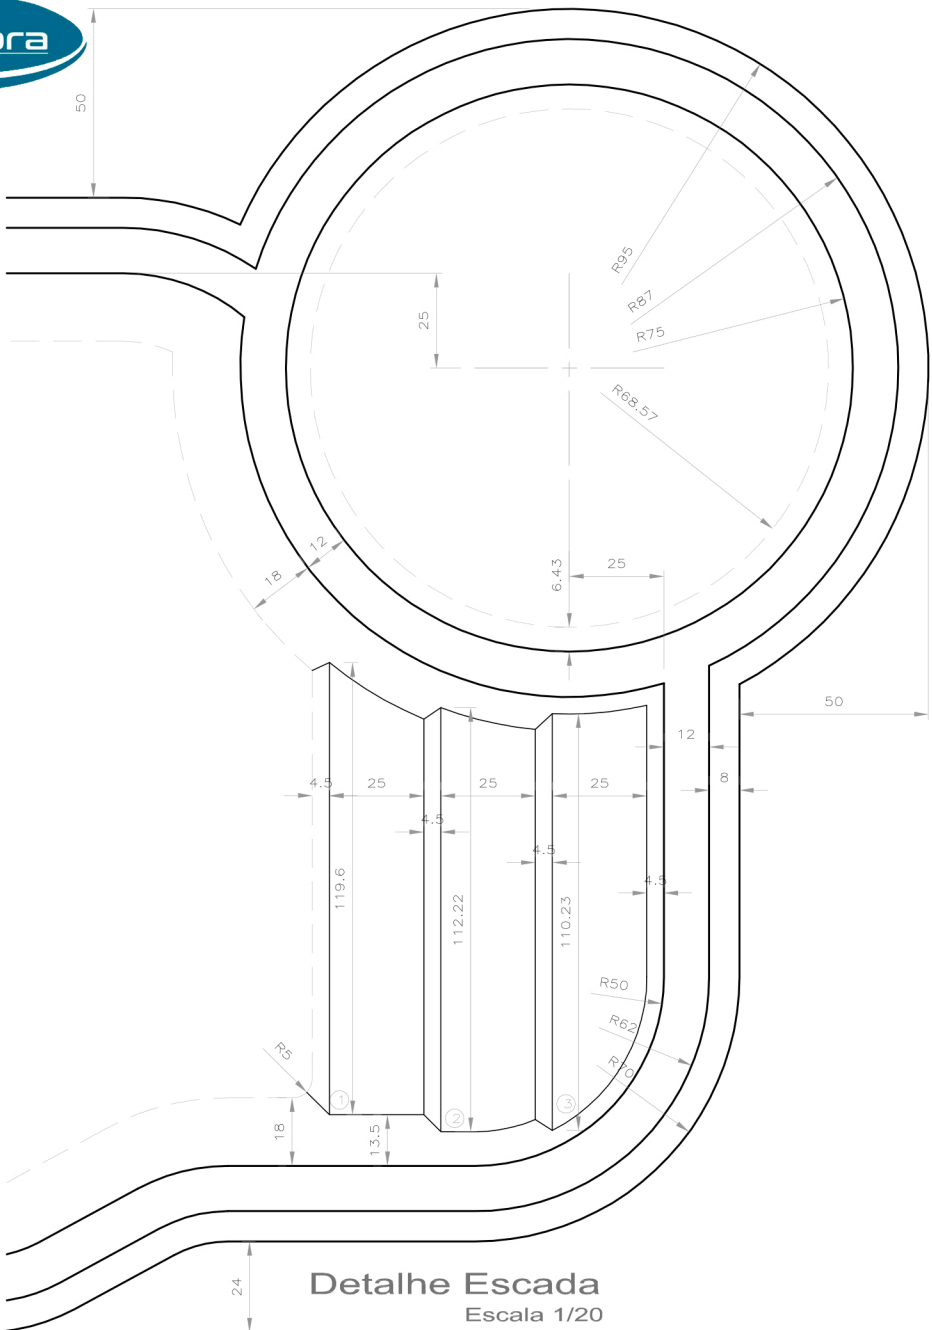

Detalhe Escada
Escala 1/20

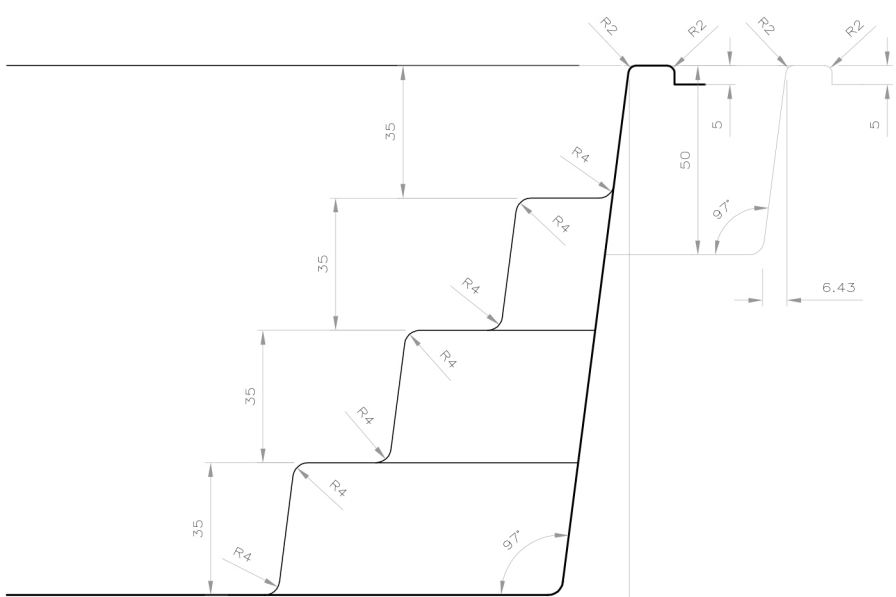

Detalhe Corte Escada
Escala 1/20