


Detalhe Escada  
Escala 1/25

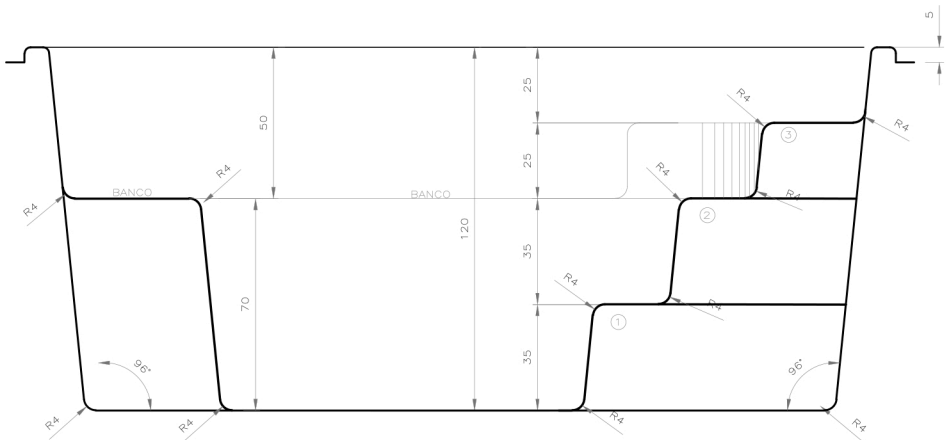

Detalhe Corte Escada  
Escala 1/25