




Detalhe Escada
Escala 1/25

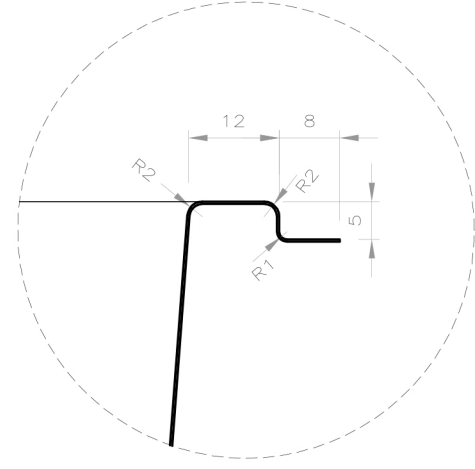

Detalhe 1
Escala 1/10

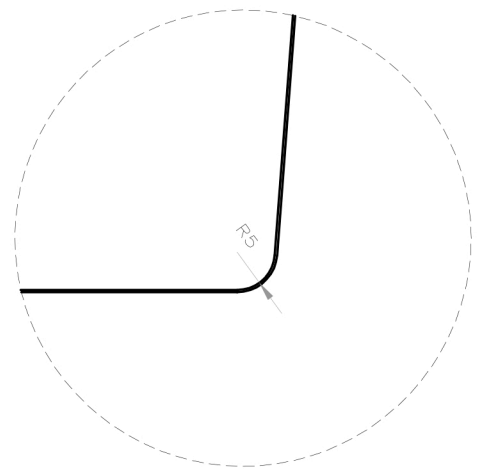

Detalhe 2
Escala 1/10

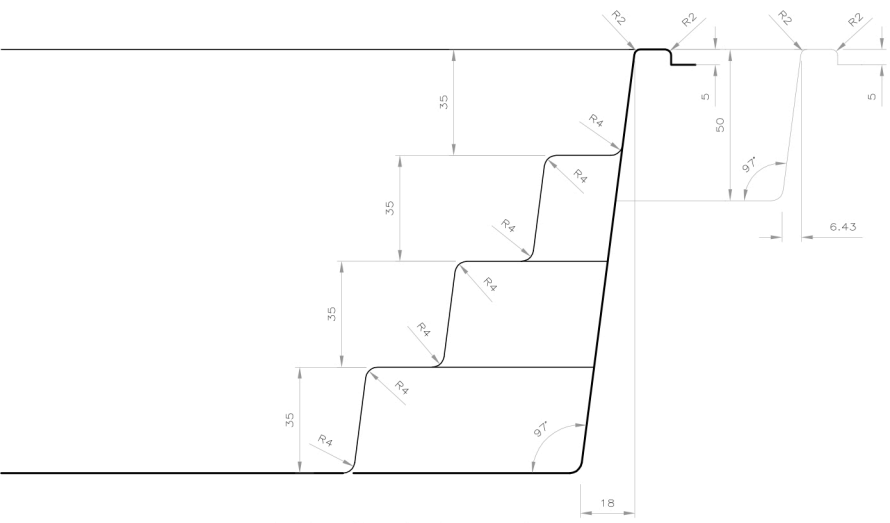

Detalhe Corte Escada
Escala 1/25

