


Detalhe Escada
Escala 1/25

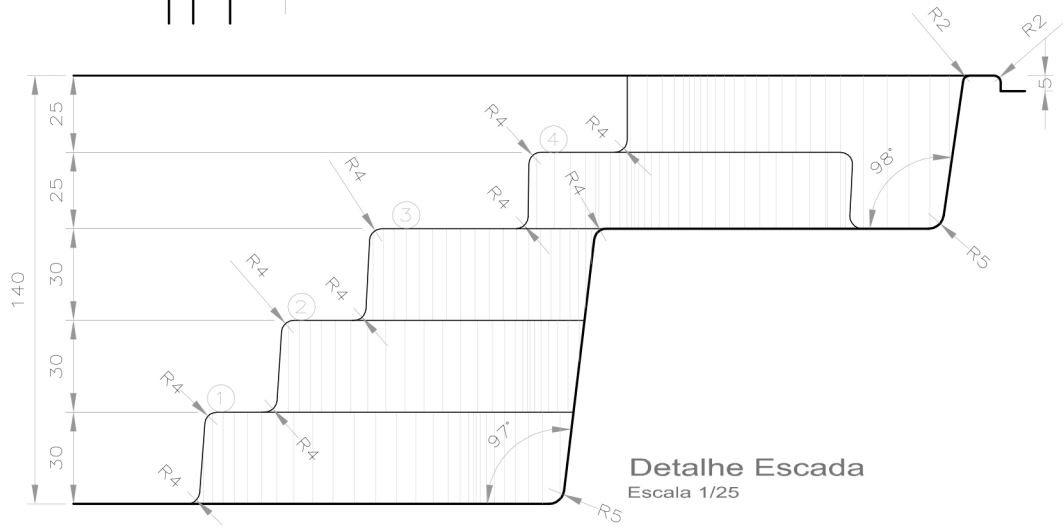

Detalhe Escada
Escala 1/25

