


Detalhe Escada  
Escala 1/25

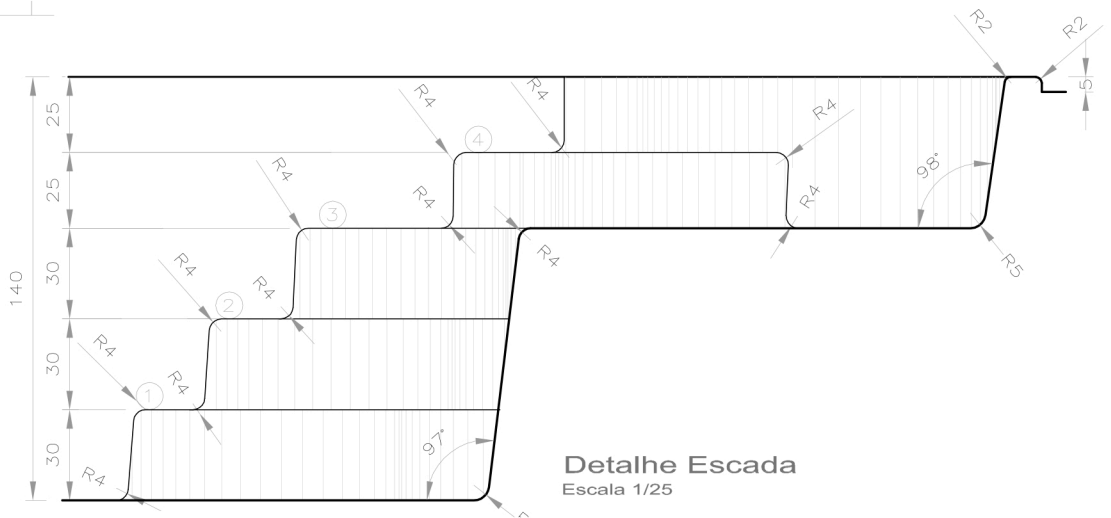

Detalhe Escada  
Escala 1/25

